

Comune di
ORIO CANAVESE
Città Metropolitana di Torino

**REVISIONE GENERALE del
P.R.G.C.**

ai sensi della Legge 1150/1942 e della Legge Regionale 56/77 e smi

PROGETTO DEFINITIVO
(art. 15 c. 13 e c. 14, L.R. 56/77 e smi)

Approvato con D.C.C. n. _____ del _____

TAVOLA
B1.3b
scala 1:10.000

**RAPPORTO tra le PREVISIONI di
PIANO e la PLANIFICAZIONE
TERRITORIALE/PAESAGGISTICA
PTC2 - Perimetrazione Aree Densa
Libere Transizione ex art. 16**
Condivisione in Conferenza dei Servizi del 11/10/2012

base cartografica catastale


Progettista _____
architetto maria luisa gamero
via stazione 28 bis - canavia canavese (to)

Sindaco _____

Segretario Comunale _____

Responsabile Procedimento _____

DEFINIZIONE AREA DENSA E AREA DI TRANSIZIONE - Condivisione in Conferenza dei Servizi del 11/10/2012

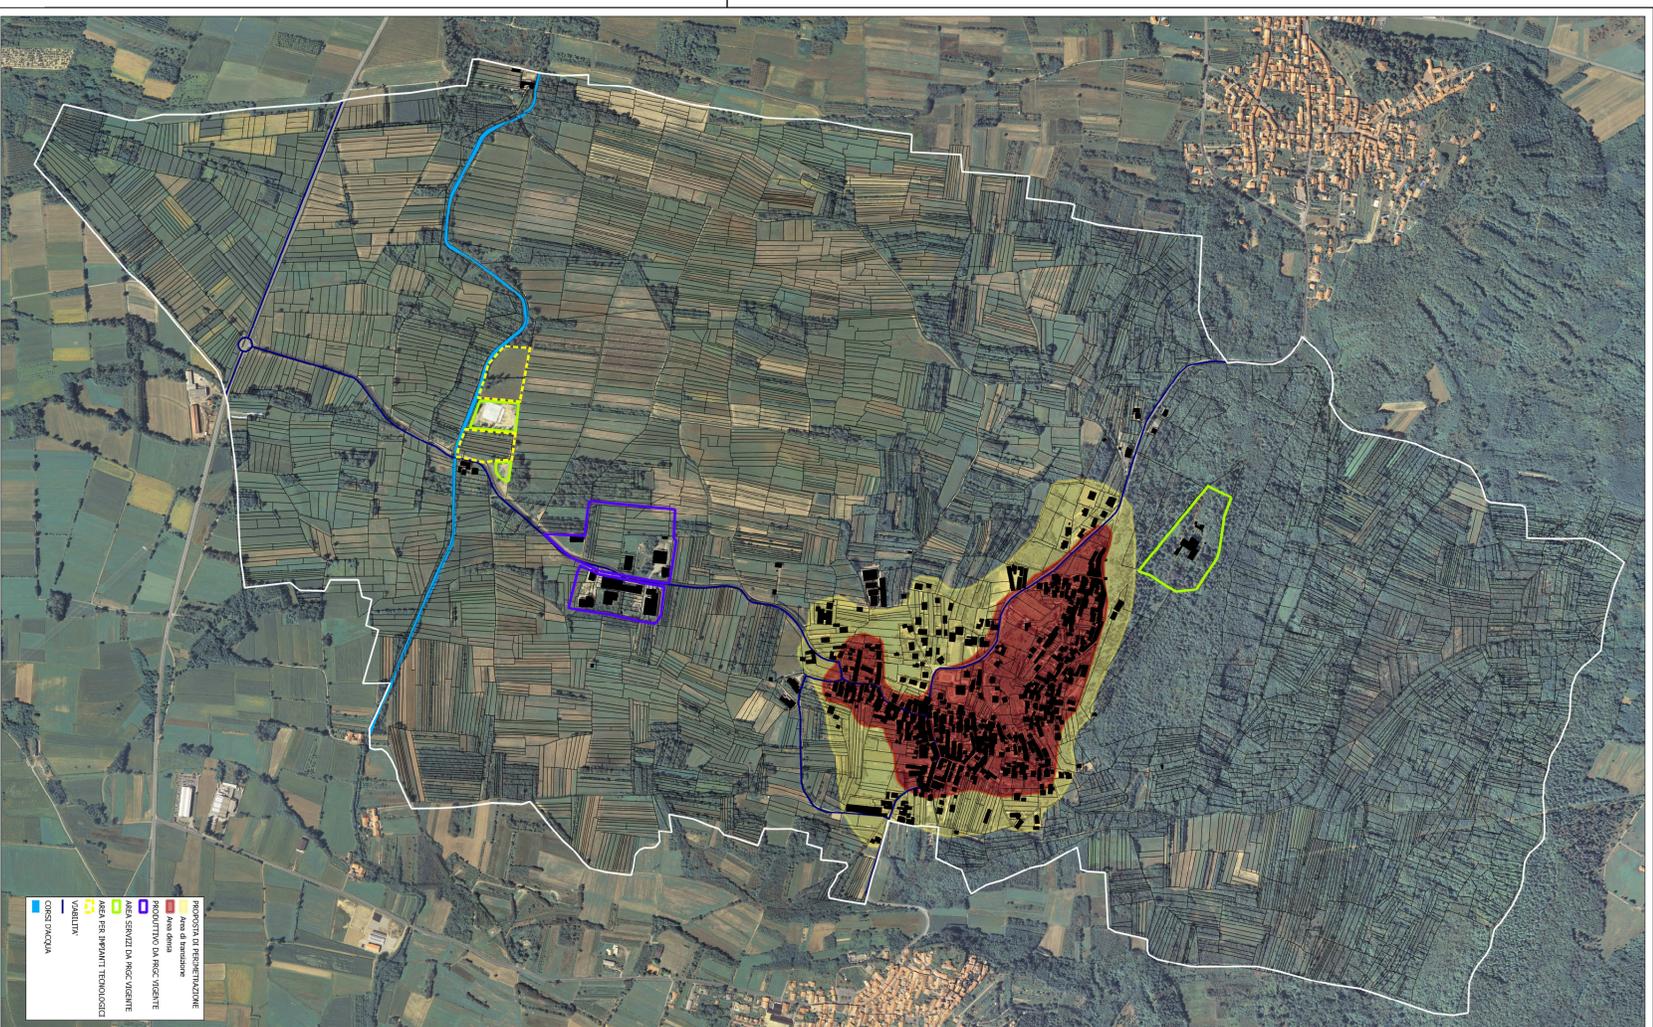

RAPPORTO TRA LE PREVISIONI DI PIANO E LA DEFINIZIONE DELLE AREE DENSA E DI TRANSIZIONE

